


DIAGRAMA UNILINEAL TABLERO DE FAENA 50A

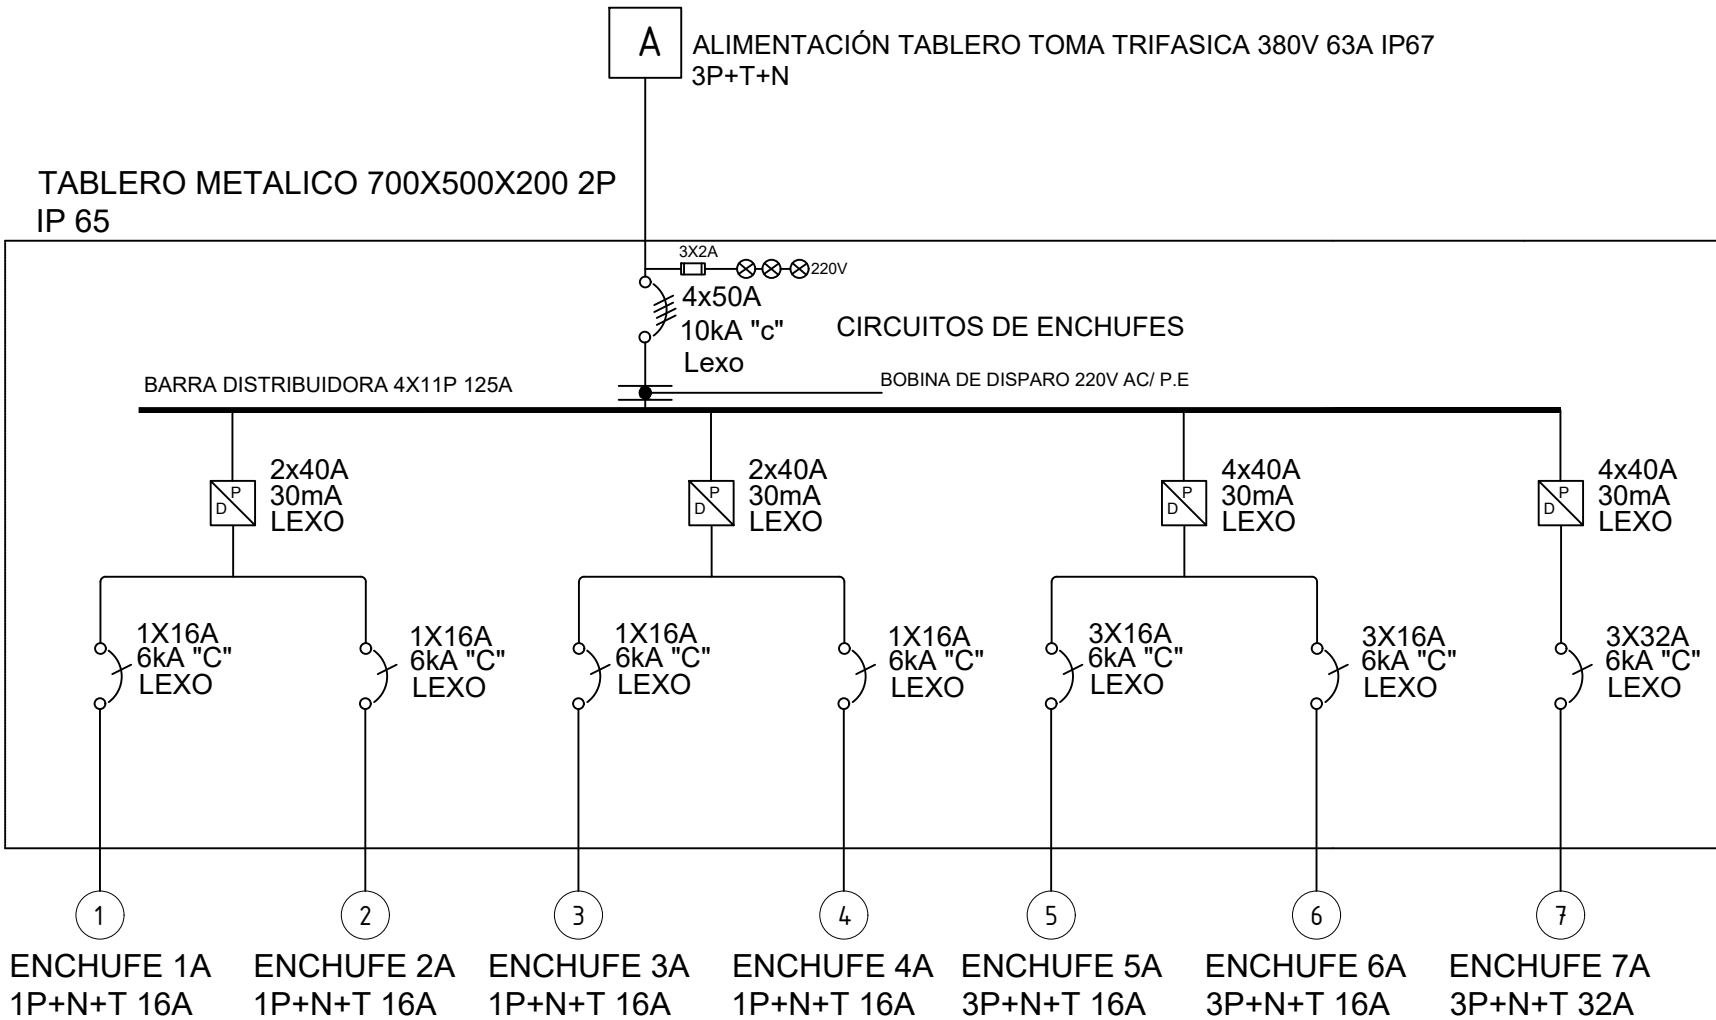

NOTA: LOS MATERIALES QUE REQUIEREN CERTIFICACIÓN CUMPLEN CON ESTE REQUISITO

	INSCRIPCION N° _____	DIAGRAMA UNILINAL TABLERO DE FAENA DE 50A IP67		
	FECHA _____	CALLE:	LAMINA 01 DE 01	
			ESCALA: S/E	FECHA:02-05-2025
		ACEPTACION PROPIETARIO	INSTALADOR	
	FIRMA NOMBRE RUT	SEBASTIÁN ANDRÉS ARAYA ORELLANA 19.387.902-0 ING. ELECTRICO CLASE A SANTA FILOMENA NORTE SITIO 16, COLINA +569 48716680		